


凡 例	
[Pattern]	店舗の用に供する部分
[Pattern]	荷捌き施設
[Pattern]	廃棄物等およびリサイクル品保管施設
[Pattern]	駐車場(原出)
[Pattern]	駐輪場(X2)
[Pattern]	駐輪場(3)(自動二輪車置場)
[Pattern]	歩行者用通路
[Pattern]	緑地帯
●	敷地境界地点
○	騒音予測地点
○	最寄り住居位置
X	空調室外機
X	キュービクル
X	冷凍・冷蔵室外機
X	吸排気口
X	荷捌き・廃棄物収集・ハックプザー
-1-	自動車走行(線音源)
-1-	自動二輪車等走行音(線音源)
-1-	ショッピングカート走行音(線音源)
X	来店客等車両ドア開閉音
●	交通整理員配置予定位置(繁忙時等)


別添図面3 建物配置図(1階平面図)



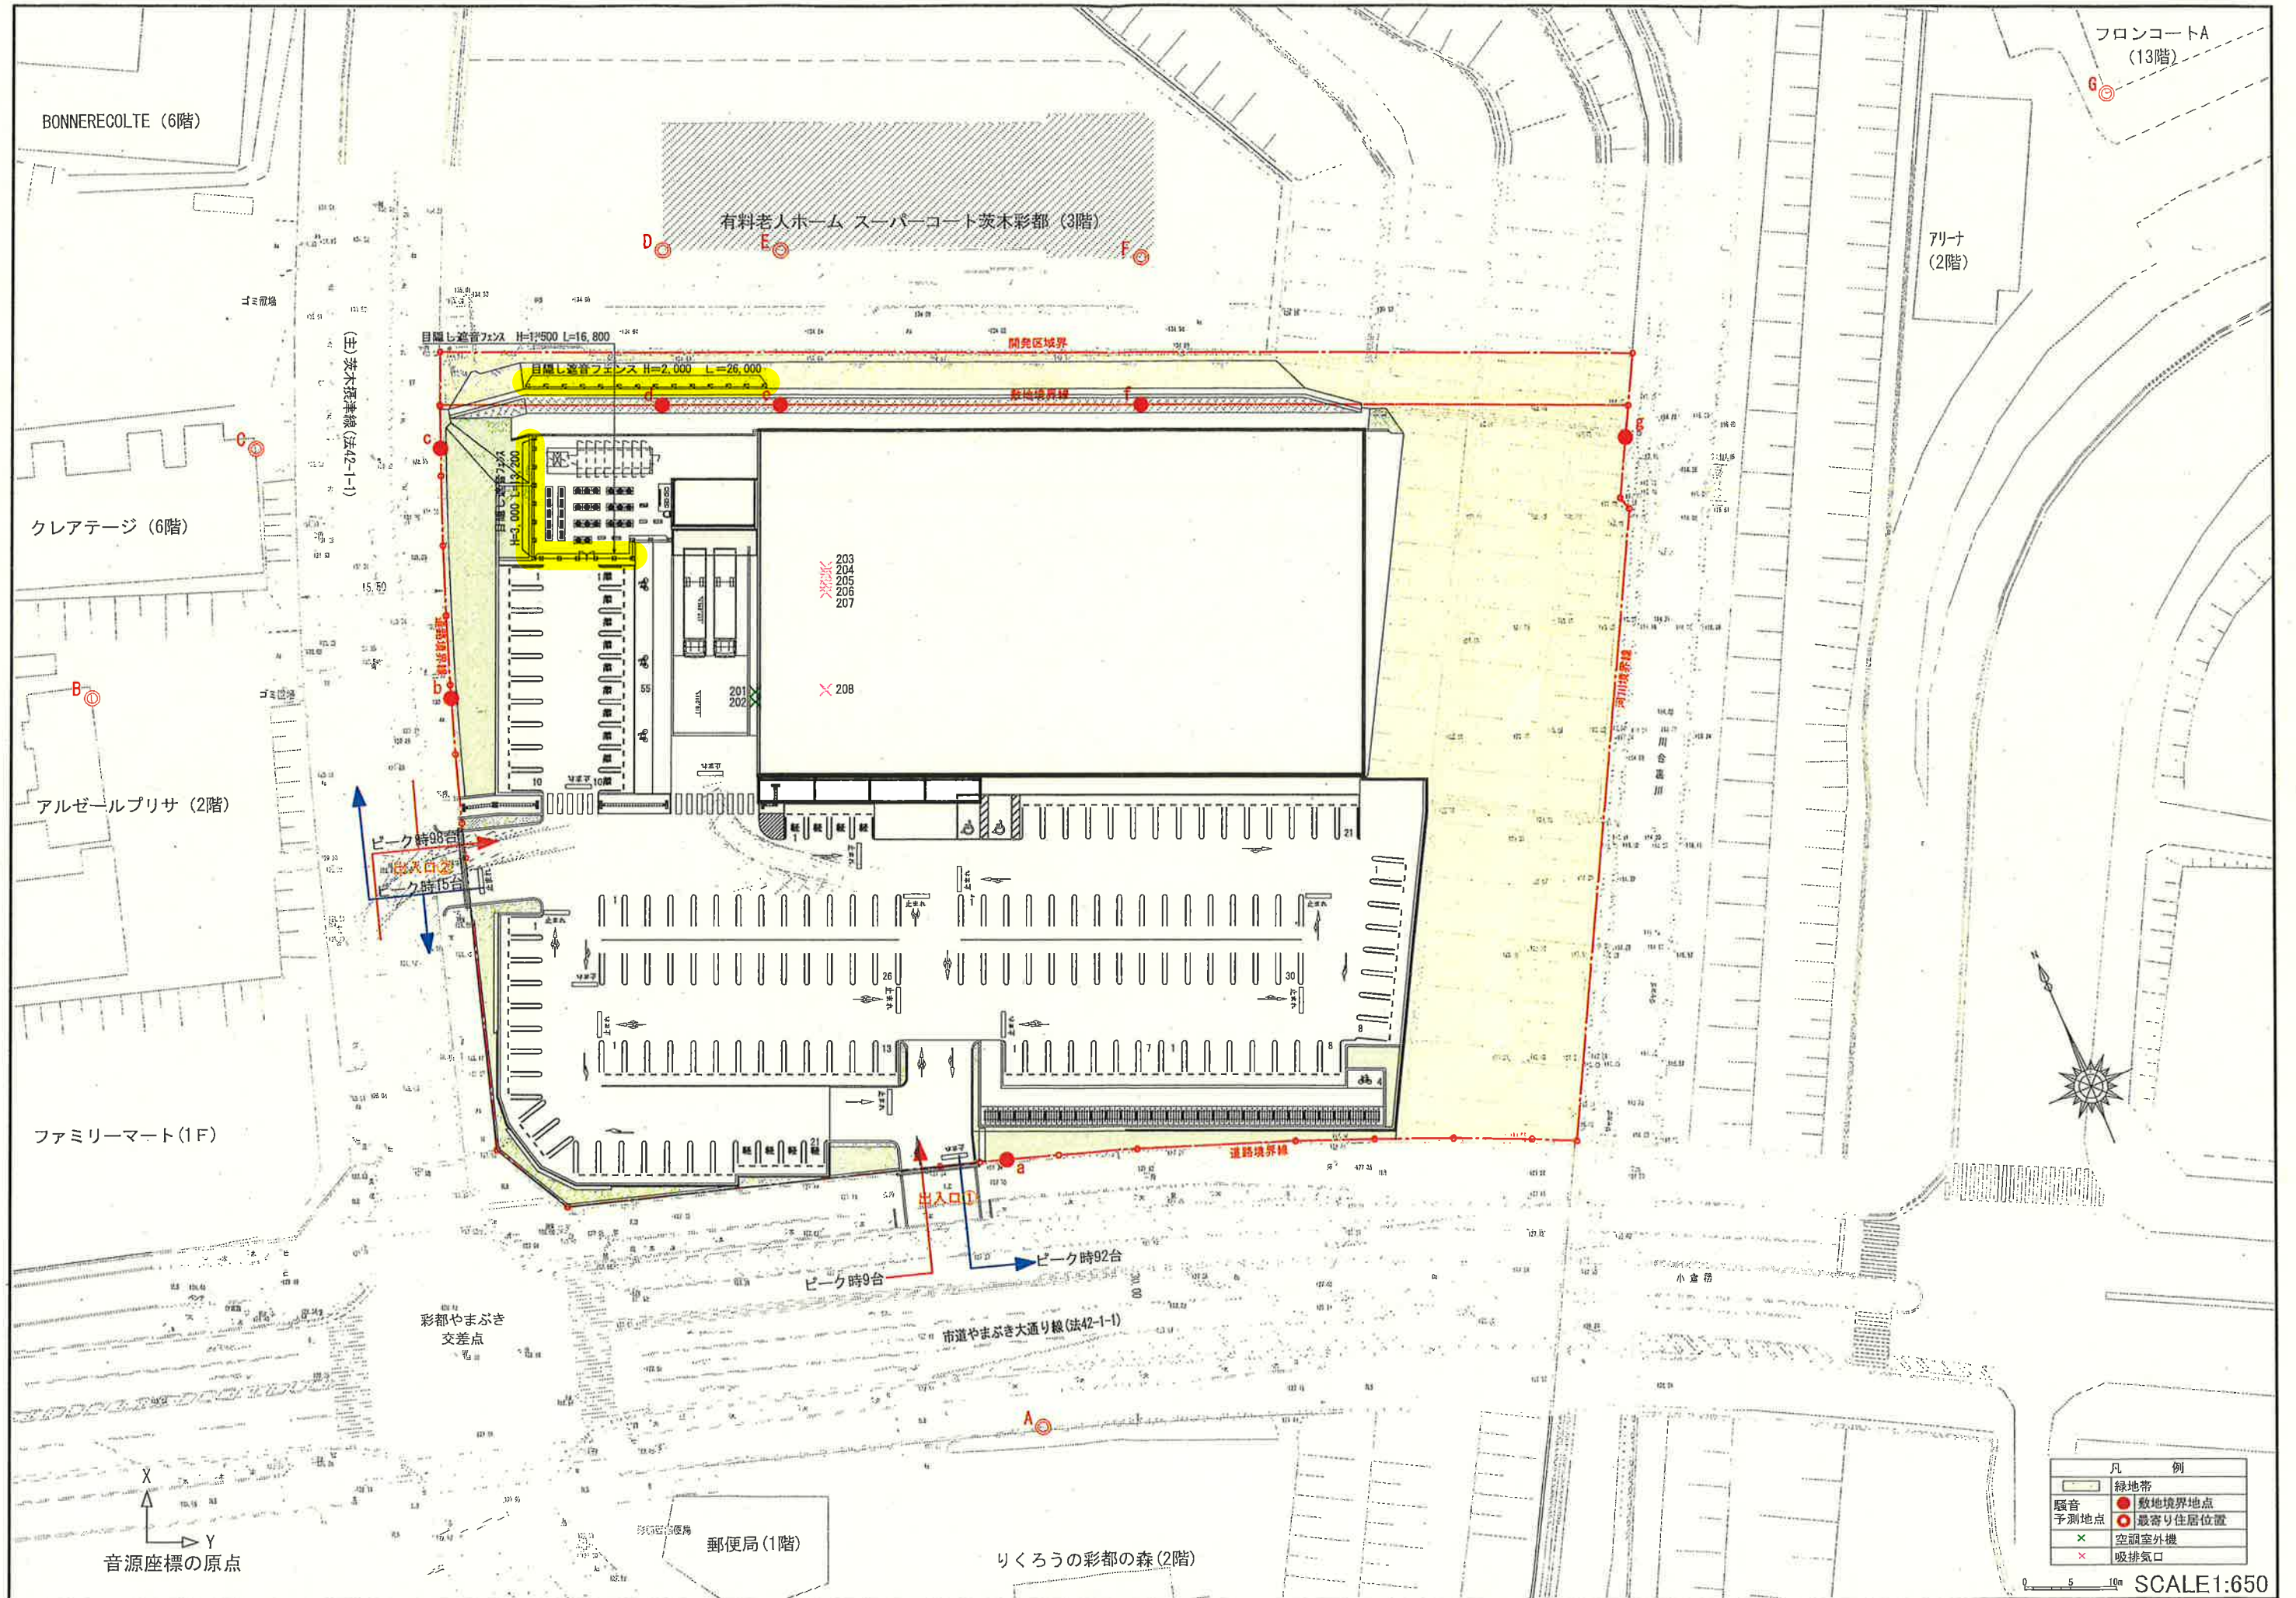


別添図面4 建物配置図(屋根伏図)




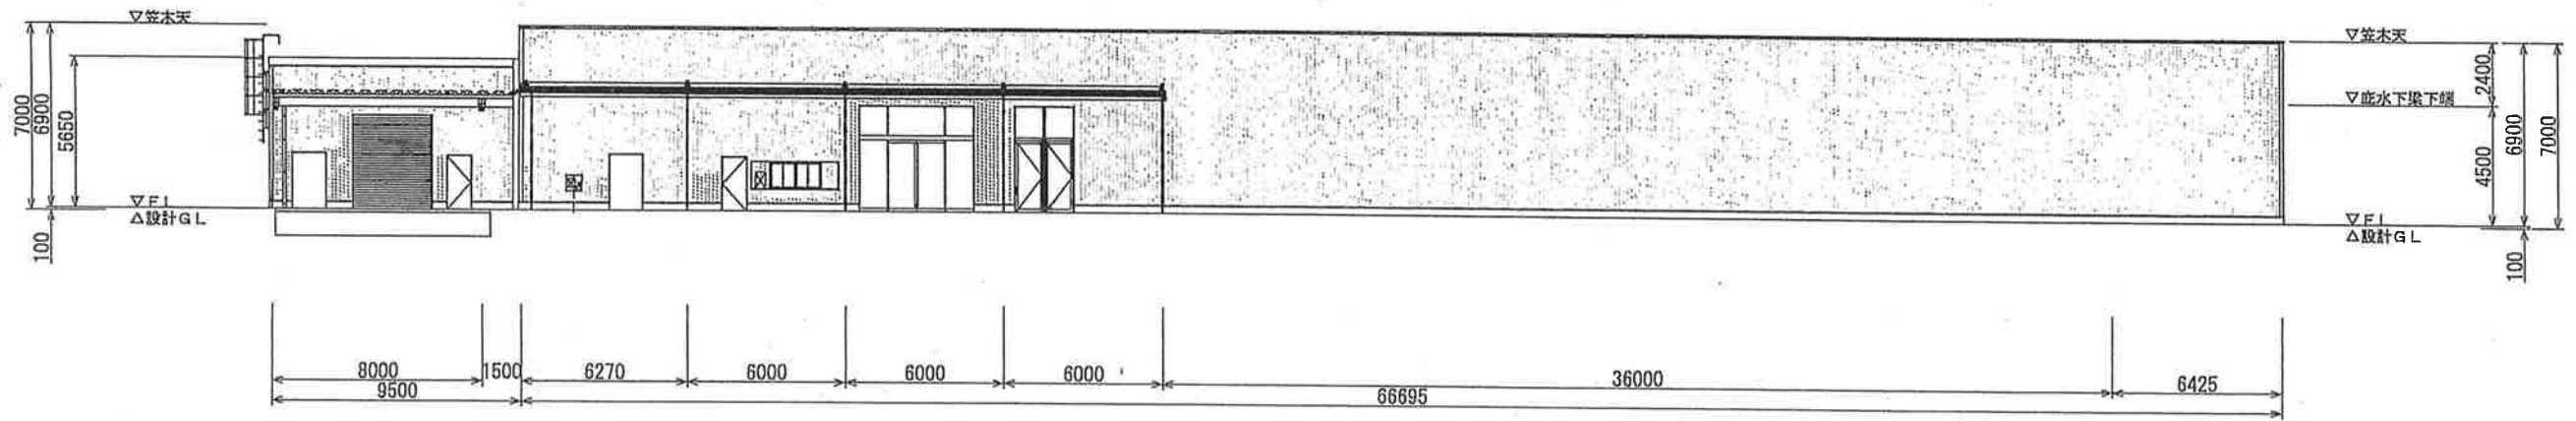


南側立面図

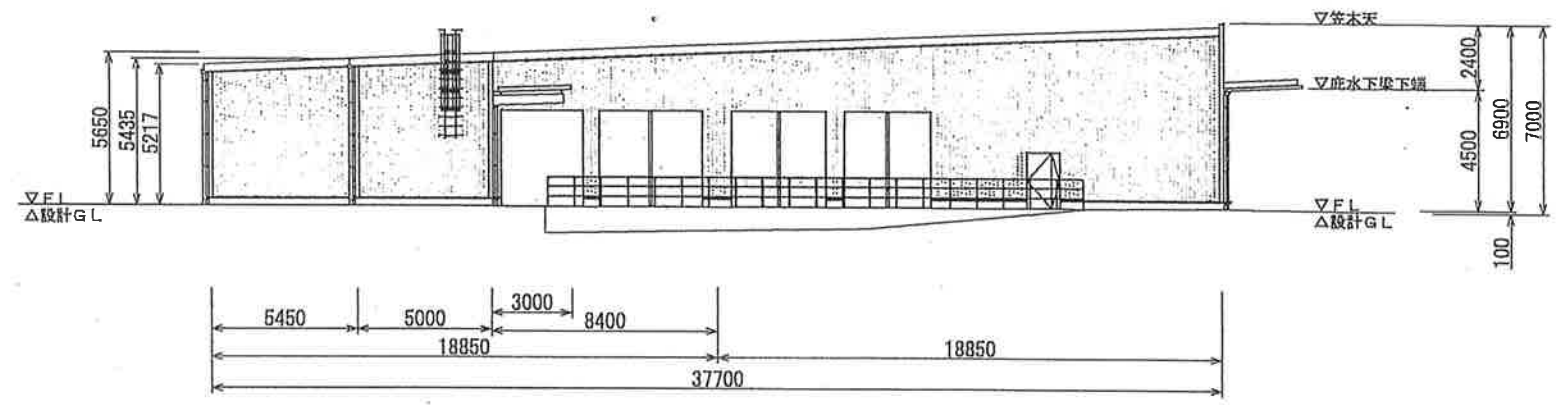

西側立面図

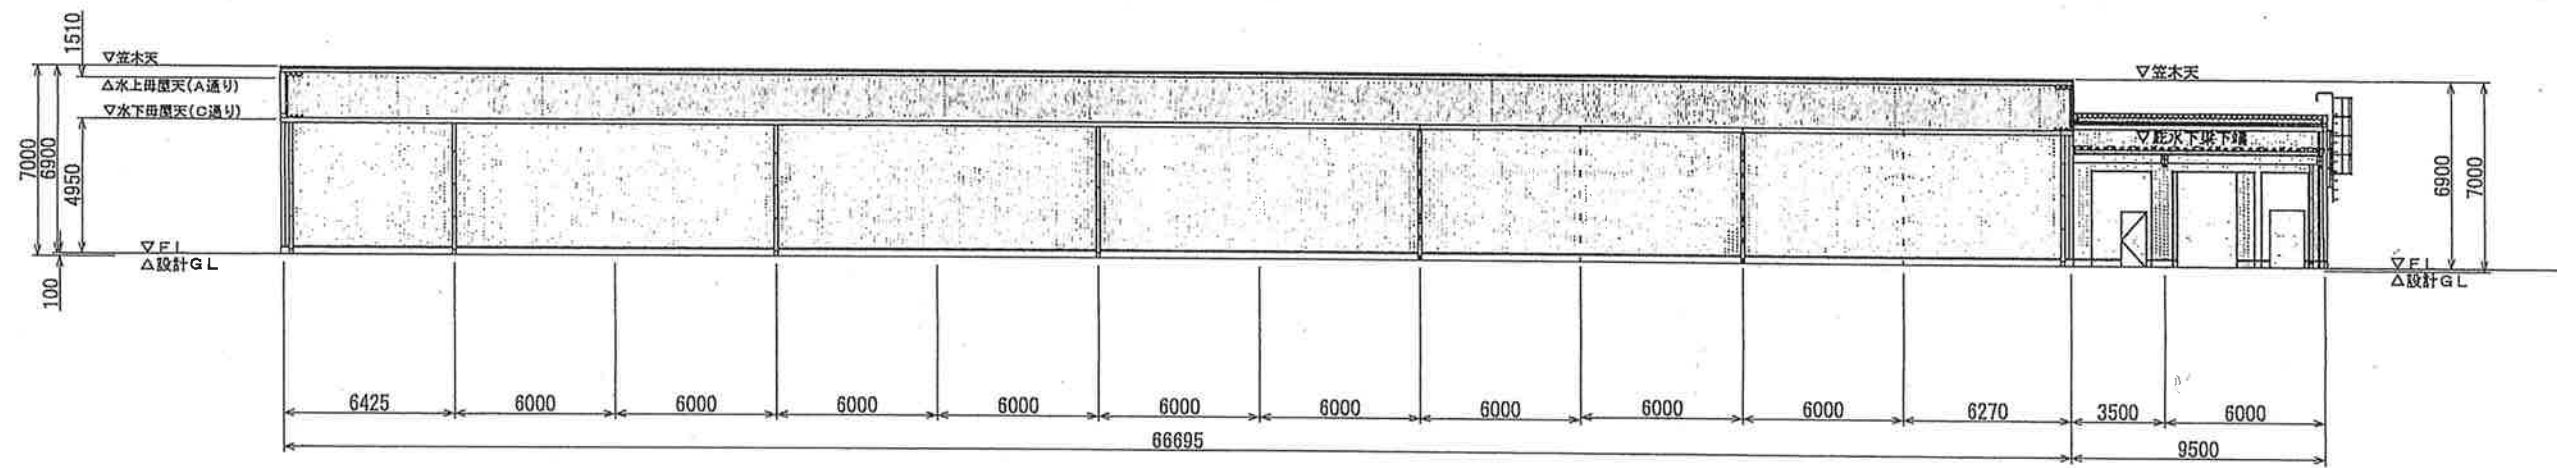

北側立面図

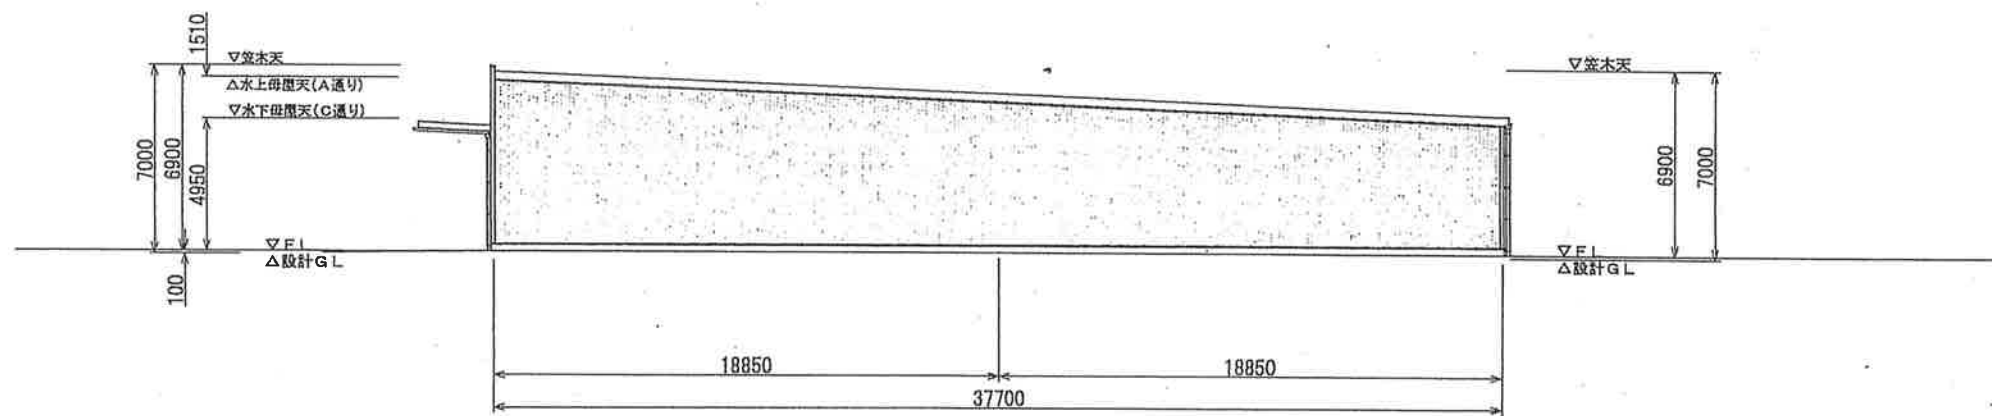

東側立面図